


1階平面図

- 防火区画：RC壁、ALC壁、特定防火設備
 - 防煙垂れ壁
 - 排煙ホース
 - 既存防火戸（防火設備）
 - 既存防火戸（特定防火設備）
 - 消火器（ABC10型）
- 室名札（「トビ」が付いたものを除く）
- 持出形 既存
 - 平付形 既存
 - 持出形 新設
 - 平付形 新設・移設


<p>一級建築士事務所 白子建築設計事務所 Shiroko Architectural Office</p>	<p>飯田市小伝馬町1-33 395-0013 TEL (0265) 22-5401(代) FAX (0265) 24-7995</p>	<p>東京分室 東京都千代田区豊町2-12 1102-0092 TEL (03) 3261-2124 FAX (03) 3261-2124</p>	<p>製作年月日 2016.12 担当 T.Kaminuma 検 査 図</p>	<p>記 事</p>	<p>縮 尺 1:100 1:200</p>	<p>工事名 平成29年度『産業振興の拠点』整備事業 第Ⅲ期建築工事 図 名 機械科棟 改 修 1階平面図</p>	<p>No. 14 A 94</p>
------------------------------------------------------------	------------------------------------------------------------------------------	-----------------------------------------------------------------------------------	--------------------------------------------------	------------	--------------------------------	-------------------------------------------------------------------	------------------------

内部仕上表

室名	床	巾木	壁	天井	廻縁	C H	備考
改修前 試験実習室	モルタル金ゴテ下地 防塵塗装	塩ビ H=75	コンパネ t=12下地 有孔フレキシブルボード(寒冷紗裏打) t=8張 VP塗 グラスウール 厚50 10kg品 充填	木毛セメント板 t=25打込 アクリルリシン吹付 梁型:コンクリート打放し アクリルリシン吹付		3,665	
改修後 体験コーナー	現況の上 長尺塩ビシート t=2.5貼	塩ビ H=75	既存撤去、石膏ボード t=12.5 (GL工法) 下地 クロス貼	化粧石膏ボード t=9張	塩ビ コ型	2,950	ビッパレール
改修前 原動機実習室	モルタル金ゴテ下地 長尺塩ビシート t=2.5貼	塩ビ H=75	モルタル金ゴテ下地 AEP塗 腰:VP塗 (H=1100)	化粧石膏ボード t=9張 梁型:モルタル金ゴテ下地 AEP塗		3,015	=原機= カナボックス
改修後 体験コーナー	現況の上 長尺塩ビシート t=2.5貼	塩ビ H=75	現況の上 クロス貼	既存撤去、化粧石膏ボード t=9張	塩ビ コ型	2,950	ビッパレール、ブラインド
改修前 原動機実習室	モルタル金ゴテ下地 防塵塗装	塩ビ H=75	コンパネ t=12下地 有孔フレキシブルボード(寒冷紗裏打) t=8張 VP塗 グラスウール 厚50 10kg品 充填	木毛セメント板 t=25打込 アクリルリシン吹付 梁型:コンクリート打放し アクリルリシン吹付		3,665	=原機= カナボックス、流し、掃除具入れ、煙突
改修後 展示コーナー	現況の上 長尺塩ビシート t=2.5貼	塩ビ H=75	既存撤去、石膏ボード t=12.5 (GL工法) 下地 クロス貼 開口閉塞、LGS65 石膏ボード t=12.5下地 クロス貼 煙突部、現況の上 クロス貼	化粧石膏ボード t=9張	塩ビ コ型	2,950	ビッパレール、ブラインドボックス、ブラインド

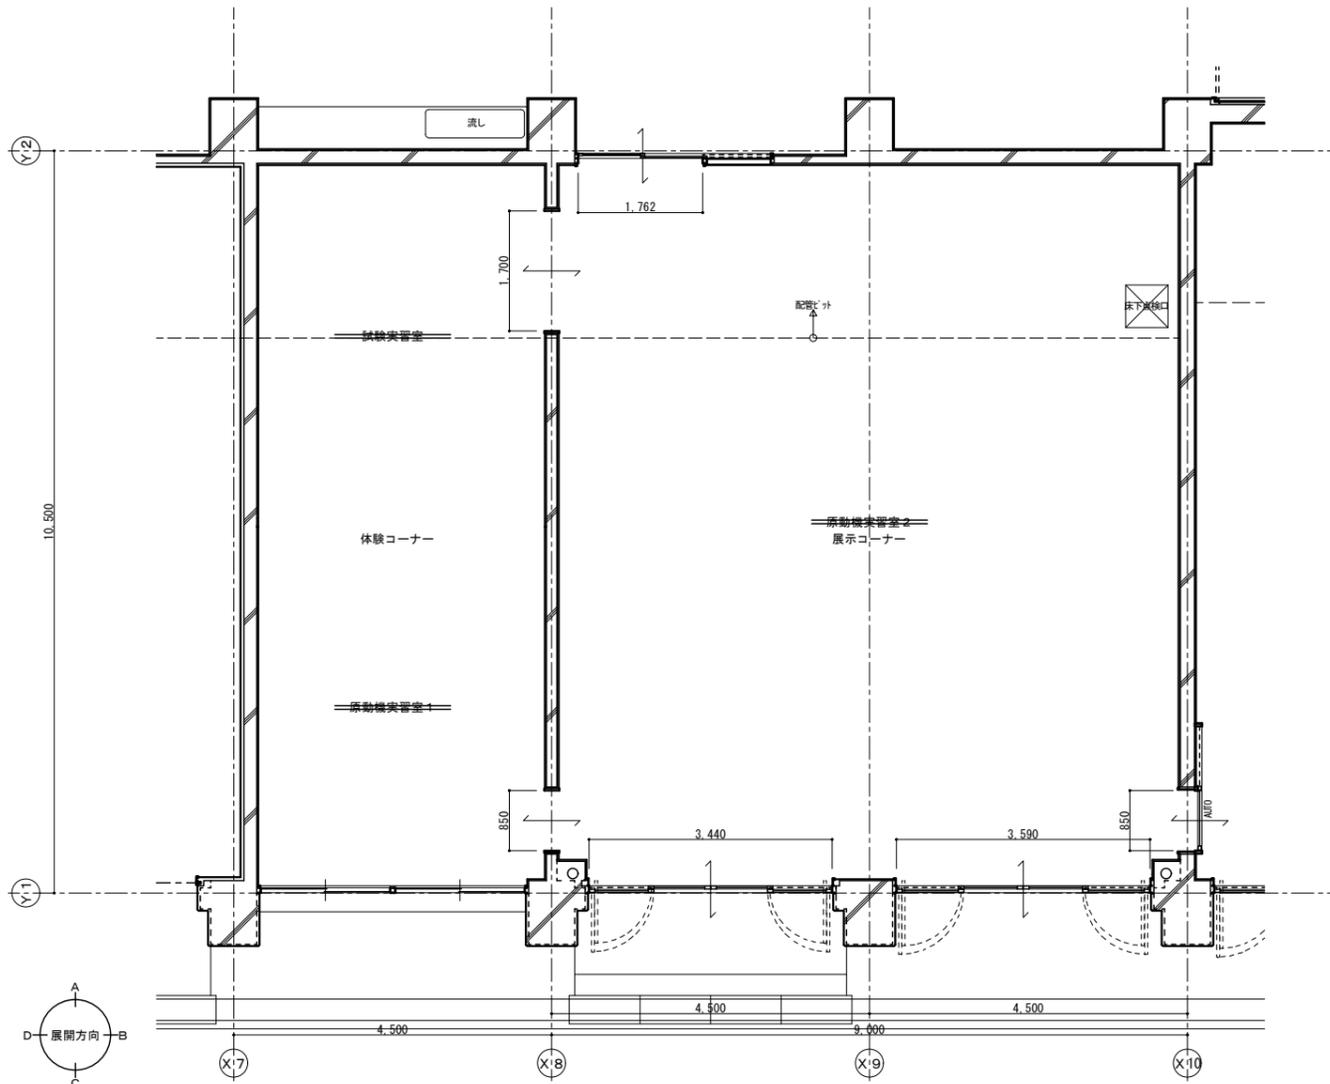


平面詳細図 1:50

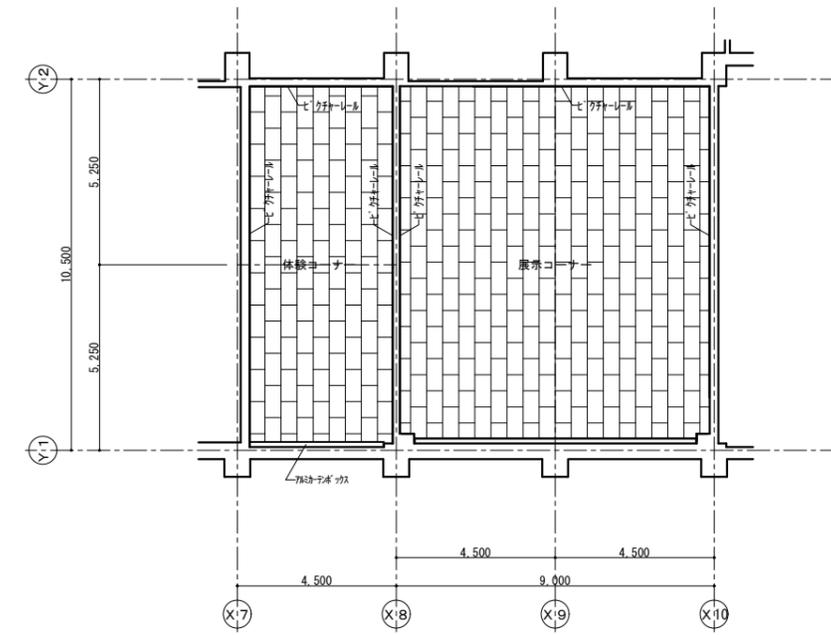


天井伏図 1:100


一級建築士事務所 白子建築設計事務所 Shiroko Architectural Office	飯田市小坂馬町1-33千395-0013 TEL (0265)-22-5401(代) FAX (0265)-24-7995	東京分室 東京都千代田区墨田2-12千102-0092 TEL (03)-3261-2124 FAX (03)-3261-2124	製作年月日 2016.12 担当 T.Kaminuma	記事	縮尺 1:50 A3は1:100 1:100 A3は1:200	工事名 機械科棟 体験コーナー・展示コーナー	平成29年度『産業振興の拠点』整備事業 第Ⅲ期建築工事 改修 平面詳細図・仕上表・天井伏図	No. 23 A 94
	一級建築士登録第 317525 号 白子 経明	検 図						

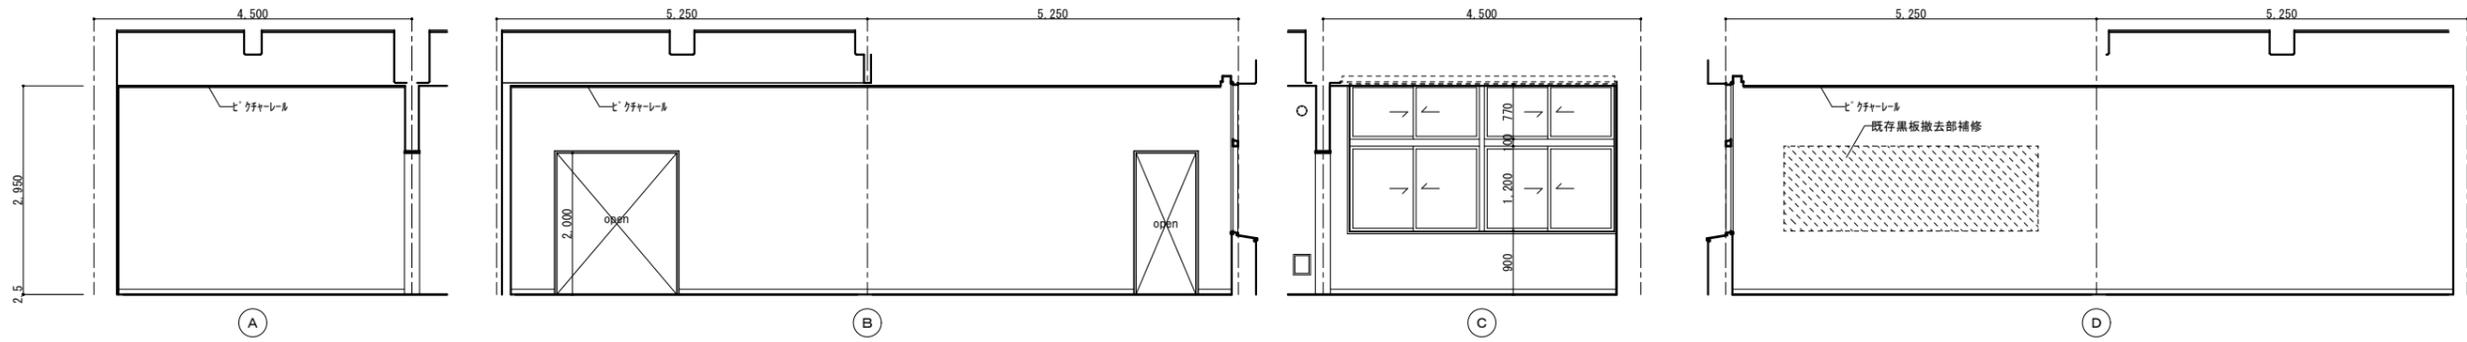

体験コーナー 展開図 1:50

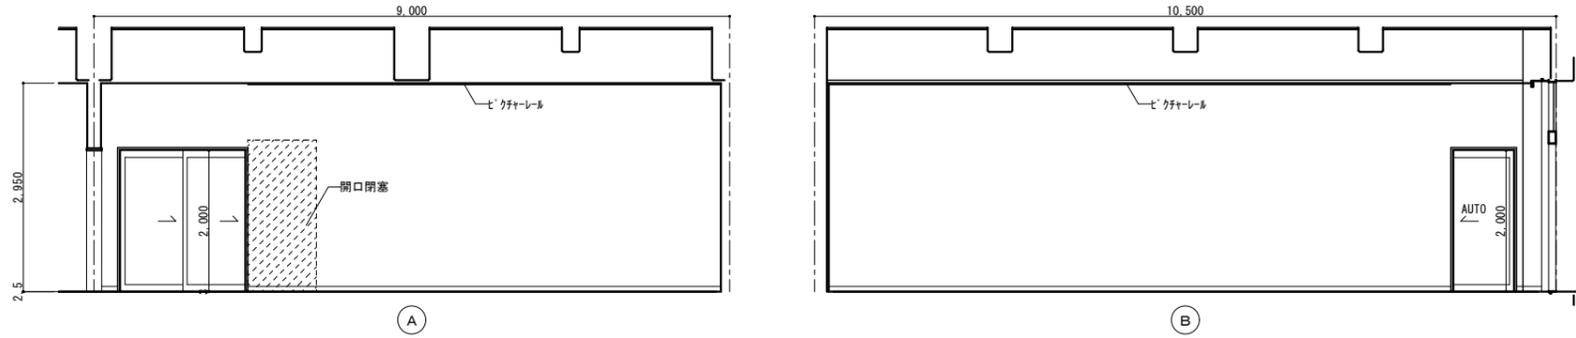


展示コーナー 展開図 1:50

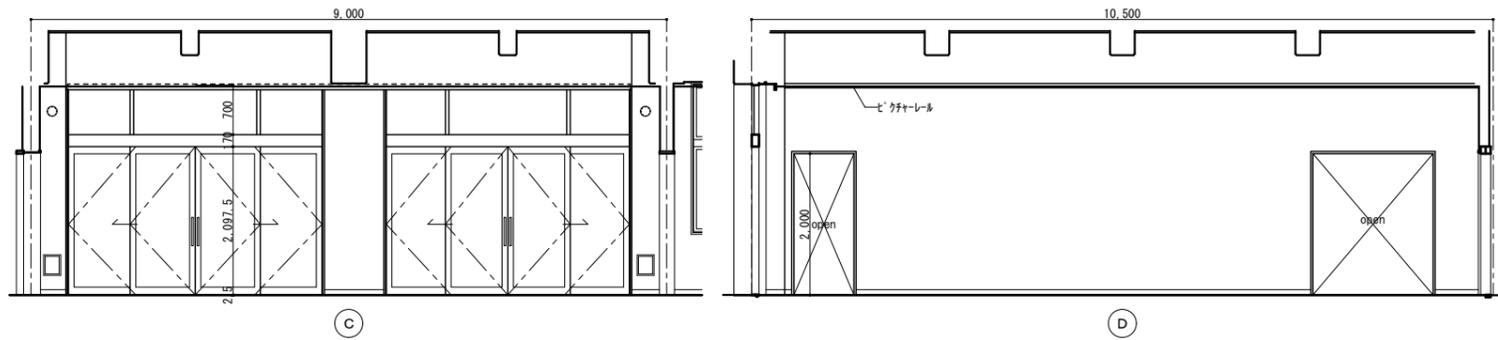


内部仕上表


改修前	改修後	改修前	改修後	改修前	改修後	改修前	改修後	備考
室名	床	巾木	壁	天井	廻縁	C	H	
改修前	モルタル金ゴテ下地 防塵塗装	杉材金ゴテ VP H=75	モルタル金ゴテ下地 VP塗 一部 LGS65 ラスモルタル金ゴテ下地 VP塗	木毛セメント板 t=25打込 アクリルリシン吹付 梁型: コンクリート打放し アクリルリシン吹付		3	665	既存が剥がれ、撤去、掃除機、煙突
改修後	現況の上 長尺塩ビシート t=2.5貼	塩ビ H=75	現況の上 クロス貼 新設壁、LGS65 石膏ボード t=12.5下地 クロス貼	石膏ボード t=9.5下地 クロス貼	塩ビ コ型	2	950	ビクチャール、ブラインドボックス、ブラインド
改修前								
改修後								

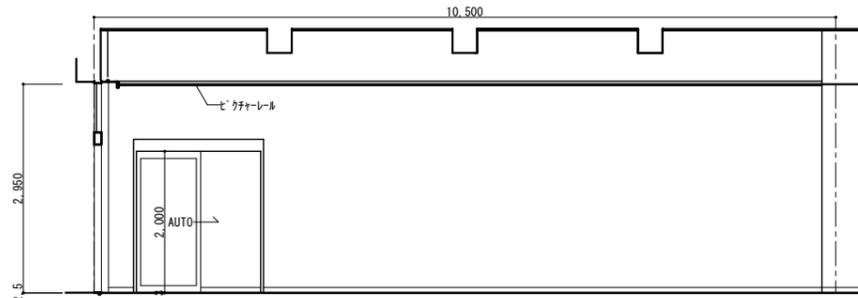

①

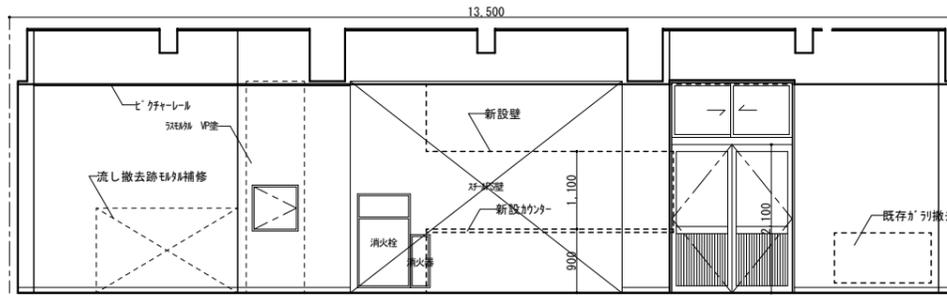


②

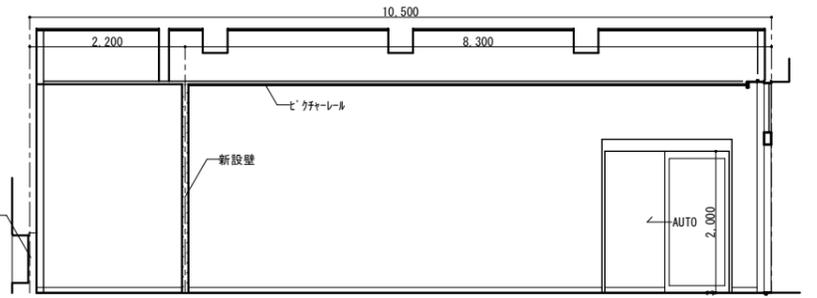


③


売店 展開図 1:50

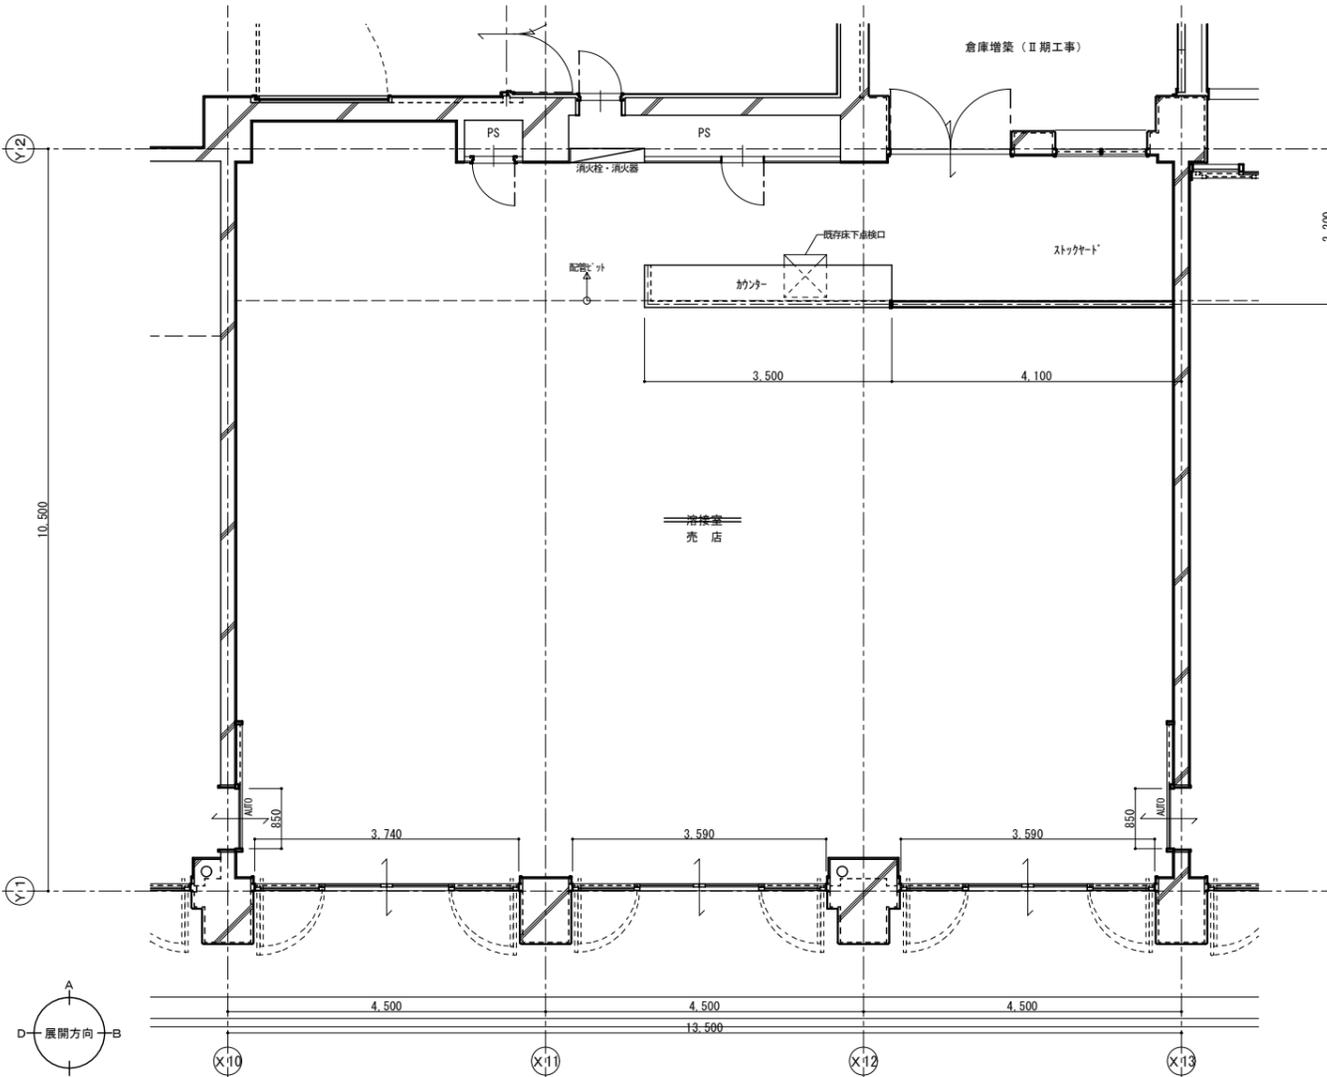


平面詳細図 1:50

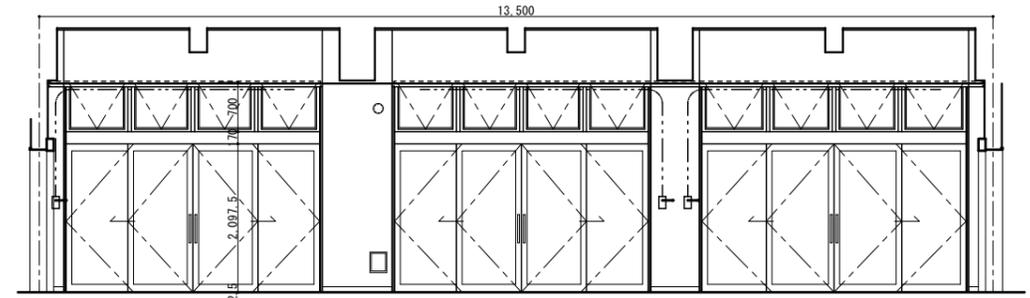

④

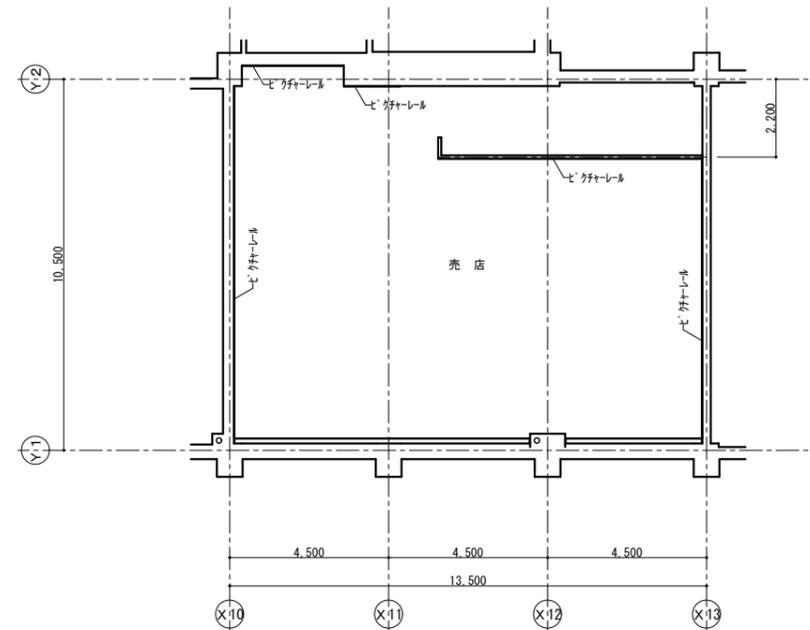

天井伏図 1:100

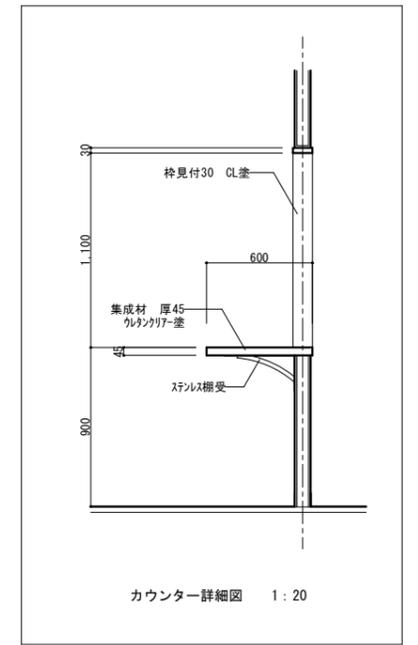

カウンター詳細図 1:20

一級建築士事務所 白子建築設計事務所
Shiroko Architectural Office

飯田市小坂馬町1-33 395-0013
TEL (0265) 22-5401 (代)
FAX (0265) 24-7995

東京分室 東京都千代田区豊町2-12 102-0092
TEL (03) 3261-2124
FAX (03) 3261-2124

製作年月日 2016.12
担当 T.Kaminuma
検閲


白子 経明

記事


縮尺
1:50
A3は1:100
1:100
A3は1:200

工事名 平成29年度『産業振興の拠点』整備事業 第Ⅲ期建築工事
図名 機械科棟 売店
改修 平面詳細図・展開図・仕上表・天井伏図


No. 25
A 94

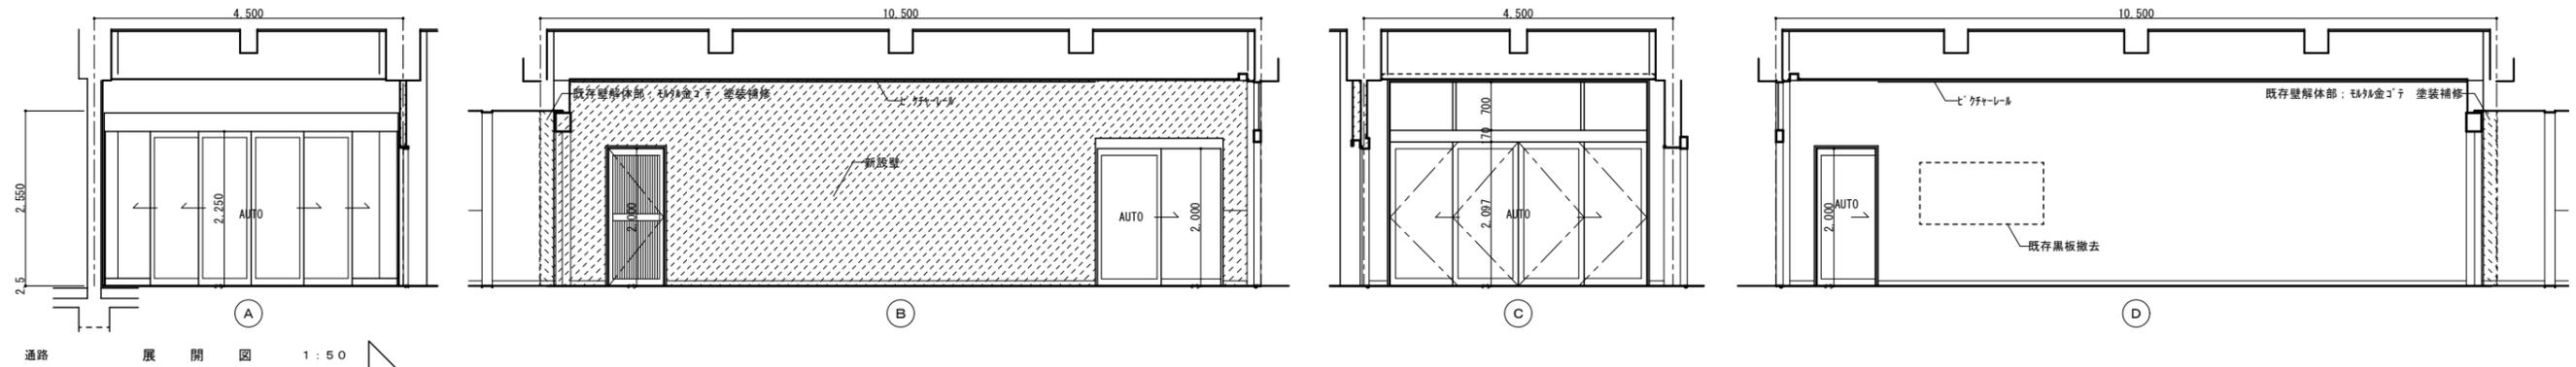

通路 展開図 1:50

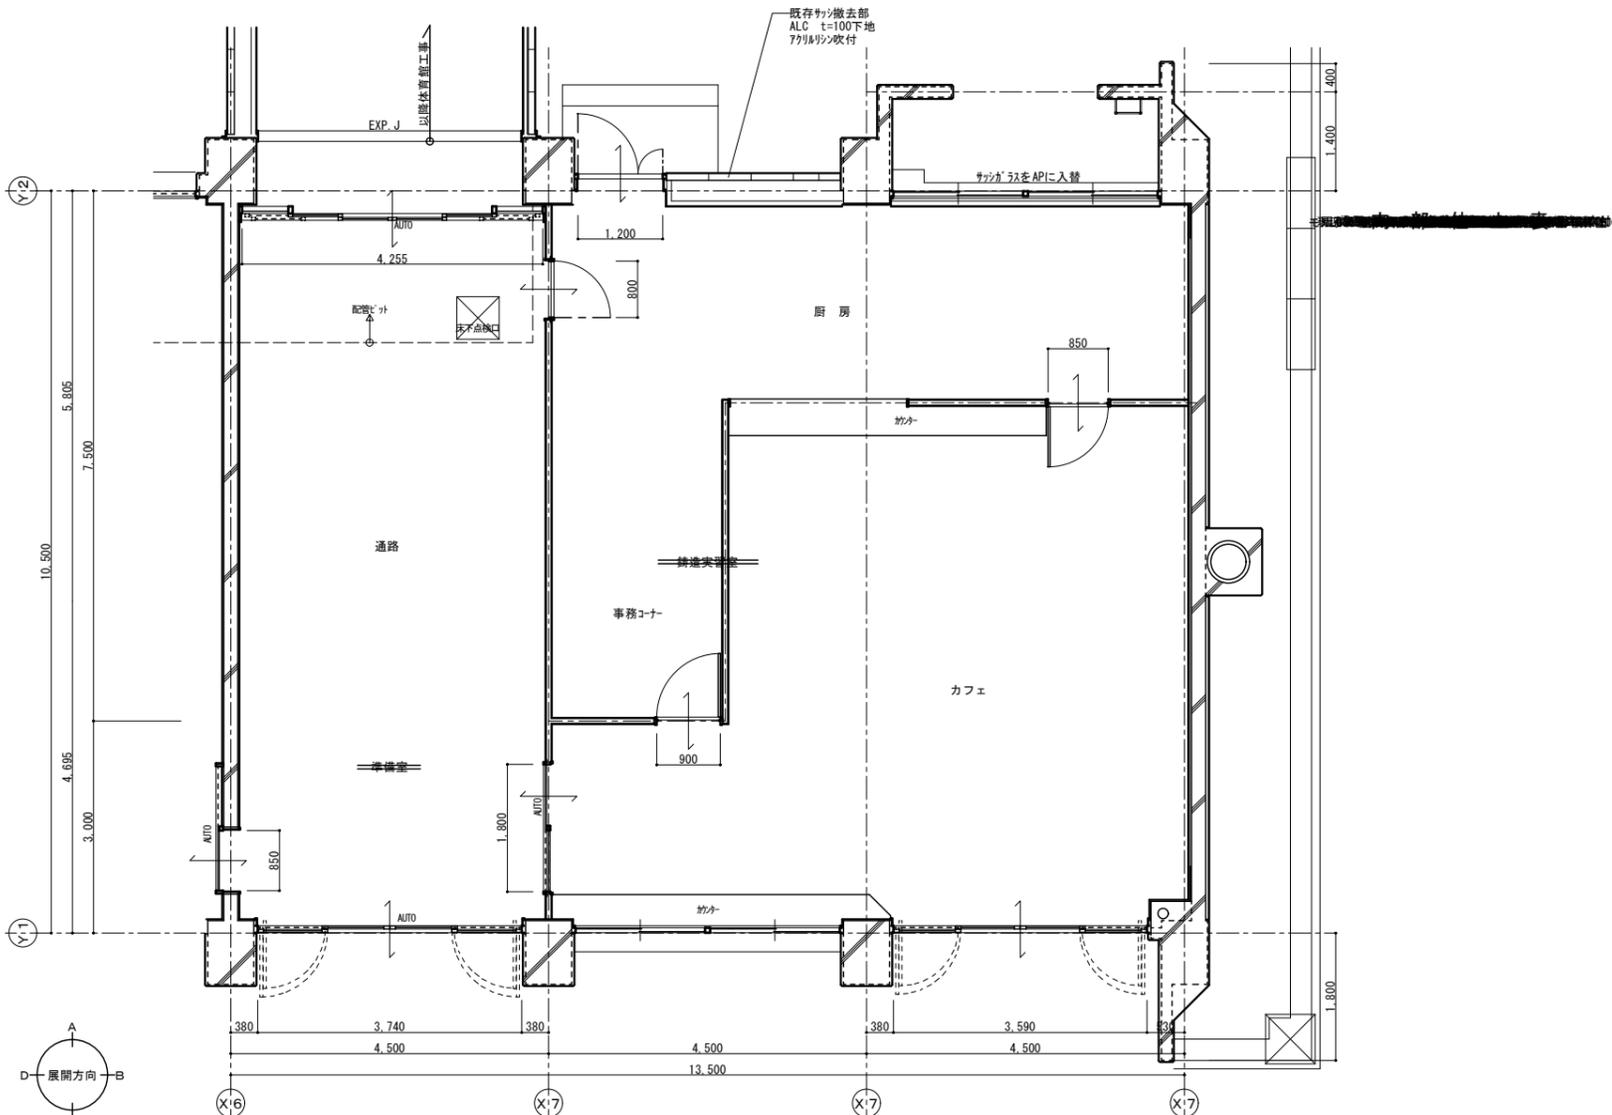

平面詳細図 1:50

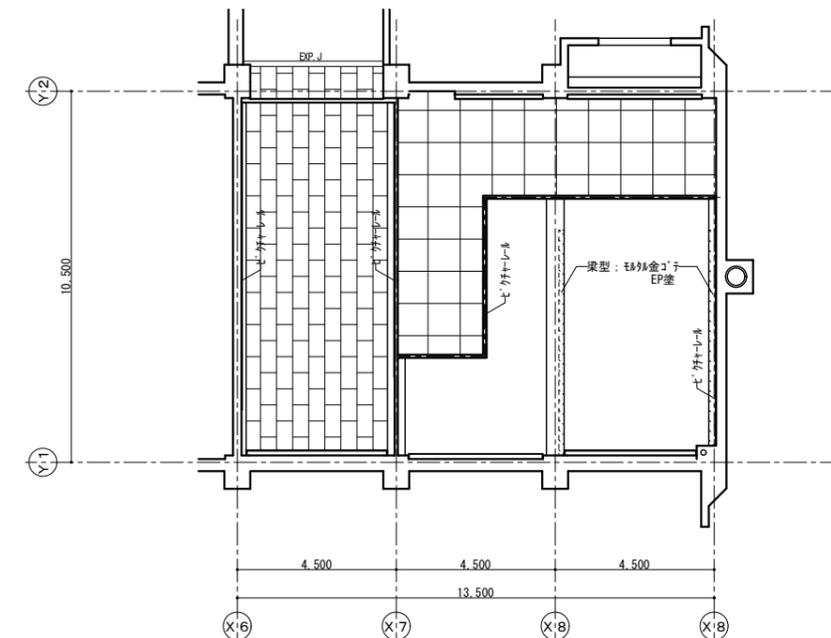

天井伏図 1:100

一級建築士事務所 白子建築設計事務所
Shiroko Architectural Office

〒100-0001 東京都千代田区千代田1-33-395-0013
TEL (0265) 22-5401(代) FAX (0265) 24-7995
〒100-0002 東京都千代田区千代田2-12-102-0092
TEL (03) 3261-2124 FAX (03) 3261-2124






製作年月日 2016.12
担当 T.Kaminuma
検閲

記事





縮尺
1:50
A3は1:100
1:100
A3は1:200

工事名 平成29年度『産業振興の拠点』整備事業 第Ⅲ期建築工事
図名 機械科棟 カフェ・厨房・通路
改修 平面詳細図・展開図・仕上表・天井伏図




No. 26
A 94

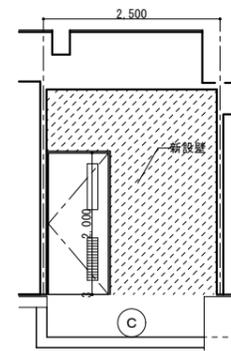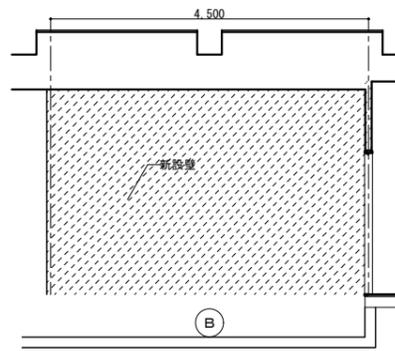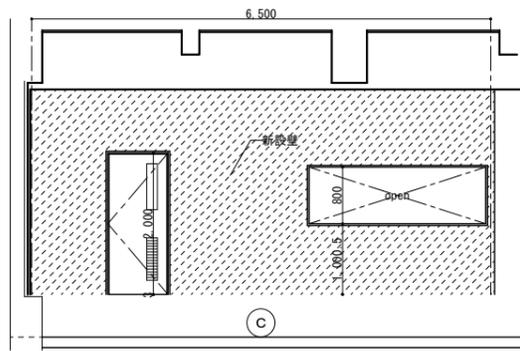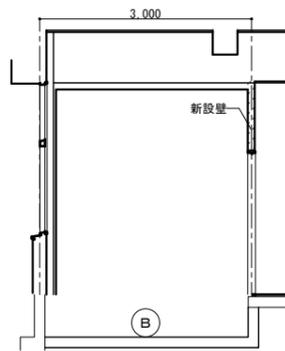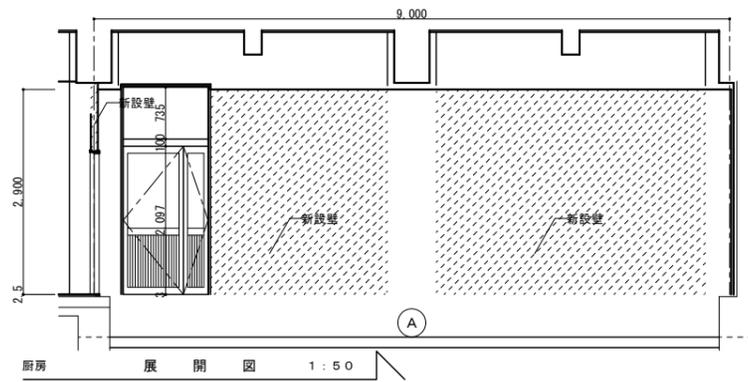

厨房 展開図 1:50

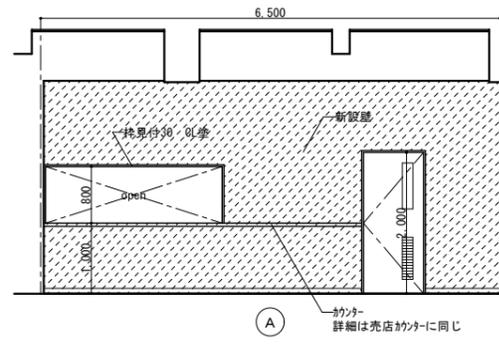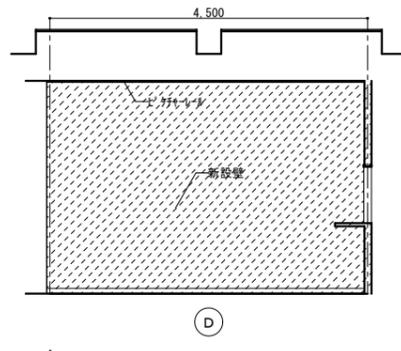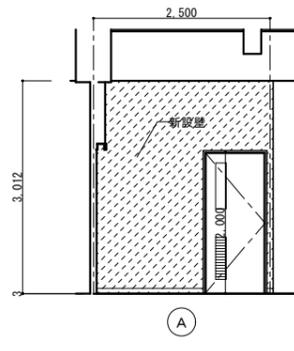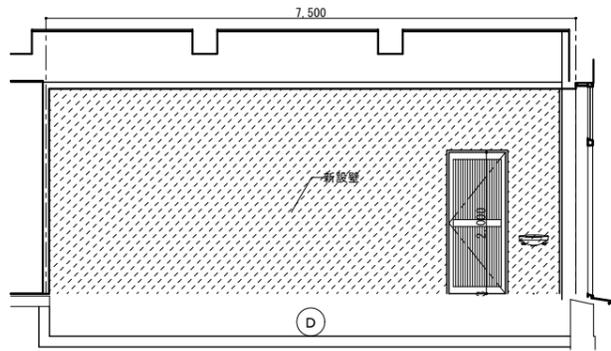

カフェ 展開図 1:50

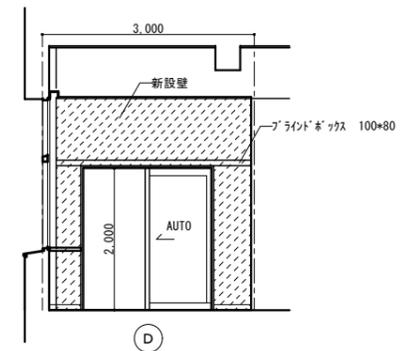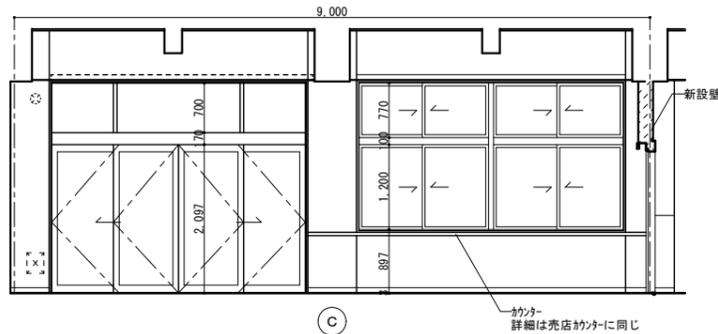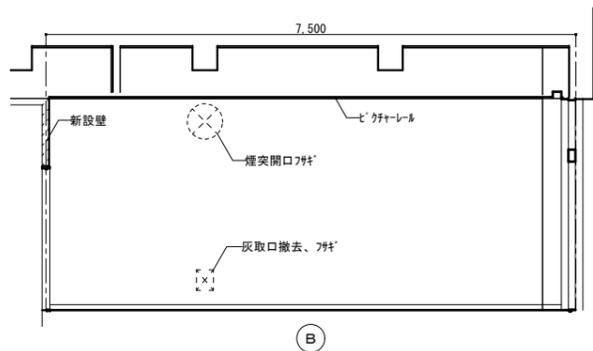

一級建築士事務所 白子建築設計事務所 Shiroko Architectural Office	飯田市小坂馬町1-33 395-0013 TEL (0265) 22-5401(代) FAX (0265) 24-7995	東京分室 東京都千代田区豊町2-12 102-0092 TEL (03) 3261-2124 FAX (03) 3261-2124	製作年月日 2016.12 担当 T.Kaminuma	記事	縮尺 1:50 A3は1:100	工事名 平成29年度『産業振興の拠点』整備事業 第Ⅲ期建築工事 機械科棟 カフェ・厨房 改修 展開図	No. 27 A 94
	一級建築士登録第 317525号 白子 経明	検 図	17_07_26 026 027機械科棟 平詳 カフェ 0705.jww				